

Die Leitungen wurden aus den Werkleitungsplänen der entsprechenden Werke entnommen. Vollständige und genaue Lage oder Tiefe sind unbedingt bei den betreffenden Werken direkt zu erfragen.

WERKLEITUNGEN	PROJEKT	SANIEREN	BESTEHEND	ABBRECHEN / AUSSEER BETRIEB
Kanalisation Schmutzwasser				
Kanalisation Siedewasser				
Wasser				
Gas				
Fernwärme				
Verkehrstechnik (ATB)				
Elektrisch				
Schwimm				
Caltheom				
Hydrant (Wasser)				
Schieber (Wasser)				
Syphon (Gas)				
Kandelaber (EW)				


KANTON Aargau

GEMEINDE Birrhard

STRASSE Käsistrasse

OBJEKT Sanierung Käsistrasse
Bauprojekt

PLAN Situation Werkleitungen 1:200

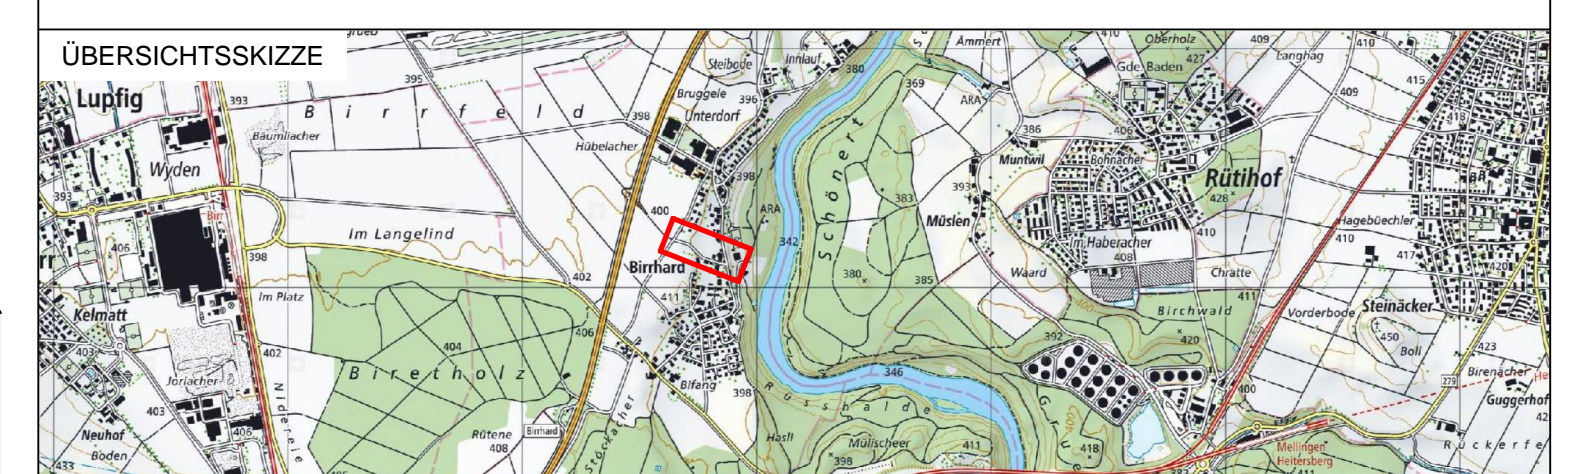

PROJEKTVERFASSER

Gerber+Partner
Bauingenieure und Planer AG
Dohlenzholzstrasse 6
5210 Windsch

056 448 98 60
www.gempa.ch

PLAN NR.	4150 - 11	FORMAT	30 / 168
NAME	GAP	DATUM	2018
GEZEICHNET	DMFP	GEPRÜFT	PM
GEPRÜFT	PM		22.10.2019
ÄNDERUNGEN	INDEX		
	A		
	B		
	C		